


Zoom

Echelle: 1/350

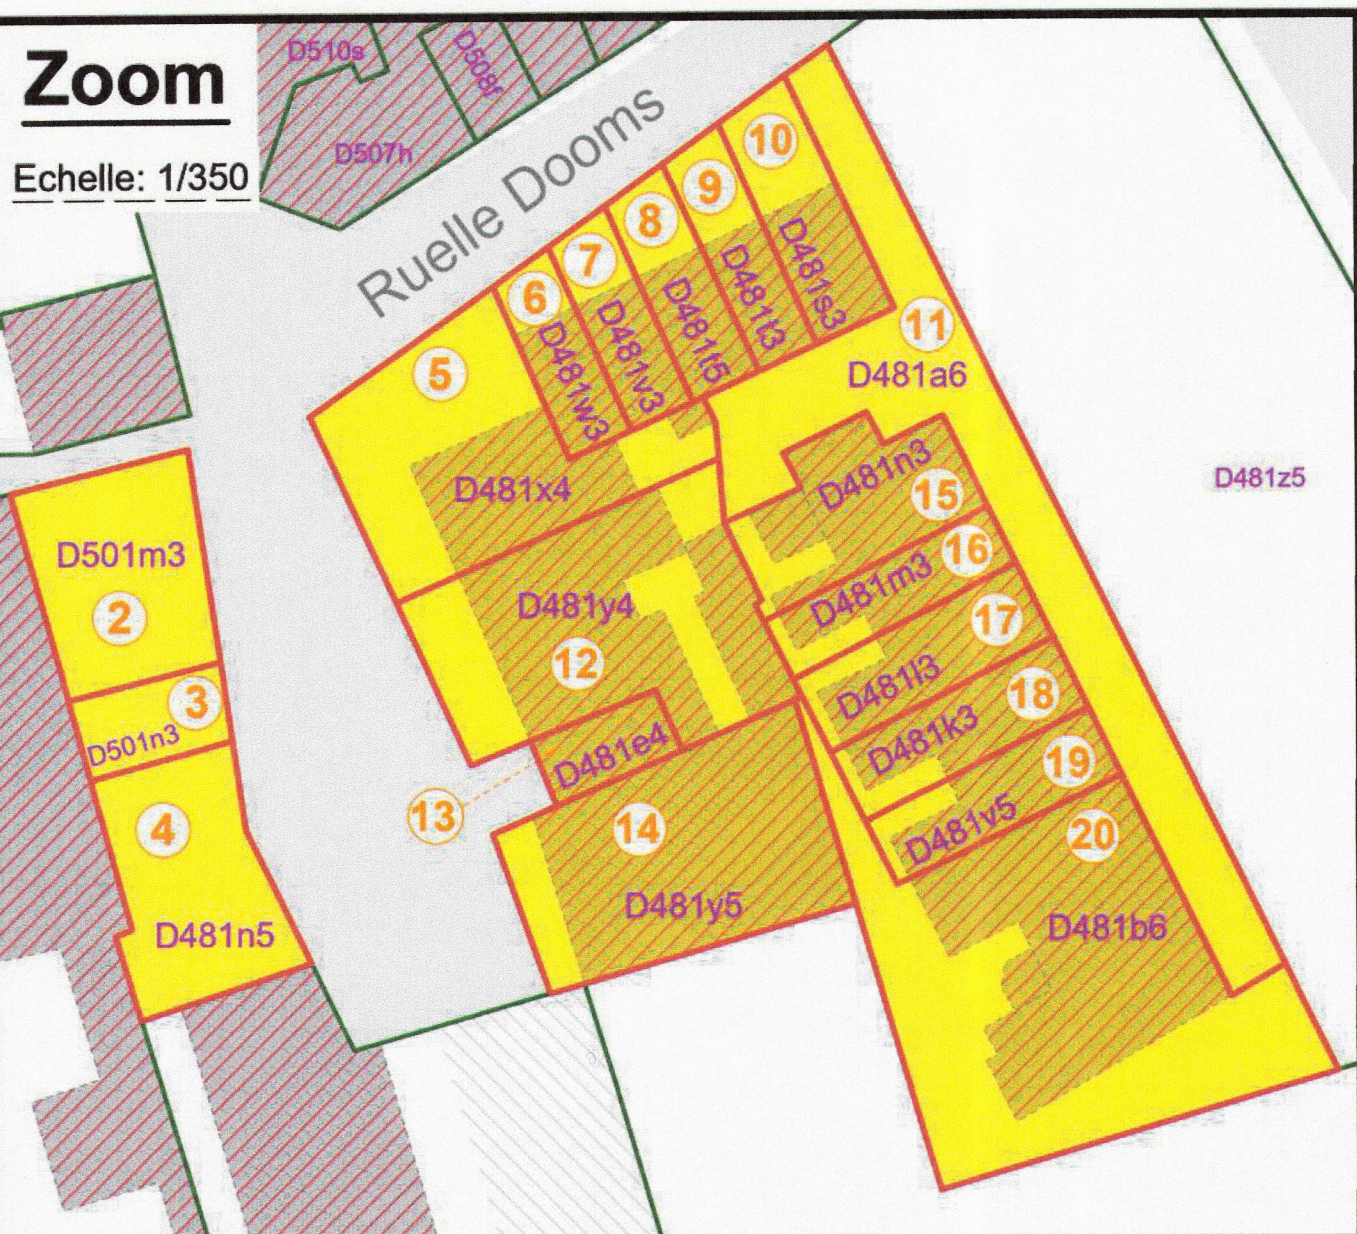

N°	NOM	SECTION	PARCELLE	NATURE	CONTENANCE	A	SOLDE
D'EMPRISE					CADASTRALE	EXPROPIER	
1	Perat, Georges	D	52d	MAISON	1A 40CA	1A 40CA	0
2	Levéque, Dewi	D	501m3	TAUDIS	0A 80CA	0A 80CA	0
	Derrey, Anne-Sophie						
3	Cayphas, Simone	D	501n3	GARAGE	0A 24Ca	0A 24Ca	0
	Cayphas, Sophie						
	Cayphas, Michel						
4	Cayphas, Simone	D	481n5	BUILDING	0A 80CA	0A 80CA	0
	Cayphas, Sophie						
5	Bource, Maëlle	D	481x4	MAISON	1A 8CA T	1A 8CA T	0
	Devillé, Mery						
	Delhayé, Suzanne						
	Flament, Jean						
6	Doctot, Thierry	D	481w3	GARAGE	0A 27CA	0A 27CA	0
	Hoyos, Véronique						
7	Daudergnies, Nicolas	D	481v3	GARAGE	0A 29CA	0A 29CA	0
8	Daudergnies, Nicolas	D	481t5	GARAGE	0A 30CA	0A 30CA	0
9	Chrispeels, Jean-Louis	D	481t3	GARAGE	0A 34CA	0A 34CA	0
10	Chrispeels, Jean-Louis	D	481t3	GARAGE	0A 37CA	0A 37CA	0
11	ANPA LESSINES	D	481a6	CHEMIN	1A 37CA	1A 37CA	0
12	Mahieu, Martine	D	481y4	MAISON	1A 57CA	1A 57CA	0
	Mahieu, Rudolphe						
13	Bource, Maëlle	D	481e4	GARAGE	0A 20CA	0A 20CA	0
	Devillé, Mery						
	Delhayé, Suzanne						
	Flament, Jean						
14	Maurolt, Louise	D	481y5	ENTREPOT	1A 30CA	1A 30CA	0
	Frezin, Michel						
15	ANPA LESSINES	D	481n3	MAISON	0A 60CA	0A 60CA	0
16	ANPA LESSINES	D	481m3	MAISON	0A 45CA	0A 45CA	0
17	ANPA LESSINES	D	481t3	MAISON	0A 45CA	0A 45CA	0
18	ANPA LESSINES	D	481t3	MAISON	0A 45CA	0A 45CA	0
19	ANPA LESSINES	D	481v5	MAISON	0A 40CA	0A 40CA	0
20	ANPA LESSINES	D	481b6	MAISON	2A 56CA	2A 56CA	0
21	Rambaud, Xavier	D	536c2	ENTREPOT	6A 88CA	6A 88CA	0
	Van der Biest, Goedele						

N°	NOM	SECTION	PARCELLE	NATURE	CONTENANCE	A	SOLDE
D'EMPRISE					CADASTRALE	EXPROPIER	
22 A (*)	MACOPEX	D	536b2/Pie	PARKING	05A 32CA	05A 32CA	0
22 B (*)	MACOPEX	D	536b2/Pie	PARKING	05A 49CA	05A 49CA	0
22 C (*)	MACOPEX	D	536b2/Pie	PARKING	11A 34CA	11A 34CA	0
22 D	MACOPEX	D	536b2/Pie	GRAND MAGASIN	17A 82CA	17A 82CA	0
23	Van Reeth, Marjorie	D	540e2	GARAGE	0A 43CA T	0A 43CA T	0
	Callaert, Bernard						
24	Van Reeth, Marjorie	D	540f2	GARAGE	0A 40CA T	0A 40CA T	0
	Callaert, Bernard						
25	Jourquin, Fabienne	D	540g2	GARAGE	0A 19CA	0A 19CA	0
26	FREYBERG	D	540h2	GARAGE	0A 19CA	0A 19CA	0
27	Breymart, Brigitte	D	540k2	GARAGE	0A 19CA	0A 19CA	0
28	Vanhoolant, Paul	D	540l2	GARAGE	0A 18CA	0A 18CA	0
29	Triquoit, Ludwif	D	540m2	GARAGE	0A 18CA	0A 18CA	0
	Triquoit, Stéphane						
30	Triquoit, Ludwif	D	540n2	GARAGE	0A 18CA	0A 18CA	0
	Triquoit, Stéphane						
31	Nève, Claude	D	540p2	GARAGE	0A 18CA	0A 18CA	0
32	Nève, Claude	D	540r2	GARAGE	0A 18CA	0A 18CA	0
33	FREYBERG	D	540s2	GARAGE	0A 18CA	0A 18CA	0
34	Rivière, Odette	D	540t2	GARAGE	0A 18CA	0A 18CA	0
	Labeau, Emmanuelle						
	Labeau, Pierre-Etienne						
35	Rivière, Odette	D	540v2	GARAGE	0A 19CA	0A 19CA	0
	Labeau, Emmanuelle						
	Labeau, Pierre-Etienne						
36	Van Reeth, Marjorie	D	540w2	GARAGE	0A 36CA T	0A 36CA T	0
	Callaert, Bernard						
37	SOCIETE WALLONNE DES EAUX	D	536X	TERRAIN	0A 50CA	0A 50CA	0

N°	NOM	SECTION	PARCELLE	NATURE	CONTENANCE	A	SOLDE
D'EMPRISE					CADASTRALE	EXPROPIER	
38	MACOPEX	D	542T2	GARAGE	0A 20CA	0A 20CA	0
39	MACOPEX	D	542V2	GARAGE	0A 18CA	0A 18CA	0
40	MACOPEX	D	542W2	GARAGE	0A 18CA	0A 18CA	0
41	MACOPEX	D	542X2	GARAGE	0A 23CA	0A 23CA	0
42	TRIXIMMO	D	502 R	MAGASIN	19 A 29 CA	19 A 29 CA	0
43 A	TRIXIMMO	D	503 W/pie	MAGASIN	92 A 14 CA	92 A 14 CA	0
43 B (*)	TRIXIMMO	D	503 W/pie	PARKING	04 A 17 Ca	04 A 17 Ca	0

(*) Les emprises 43B, 22A, 22B, 22C ont été mesurées lors d'un plan de division par notre confrère Olivier Moulin le 20 janvier 2024.

La contenance totale à exproprier est de 01 Ha 81 A 89 Ca. Cette surface est reprise sur le plan sous la teinte jaune.


La contenance des emprises portant sur les parcelles cadastrales n'est donnée qu'à titre de simple explication : les mesurages seront effectués dans le cadre de la mise en œuvre du plan.

PLAN DE REPERAGE DES PARCELLES

Orientation

Echelle: 1/500

Légende

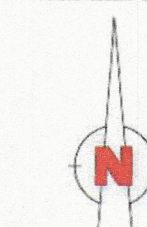

Système : L72


- Limite cadastrale
- Périmètre des parcelles à exproprier
- Périmètre du Plan Communal d'Aménagement
- Roule dans le domaine public
- Roule
- Cours d'eau
- Zone d'expropriation
- Bâtiment

Situation cadastrale

1 ere Division

Lessines

Section D

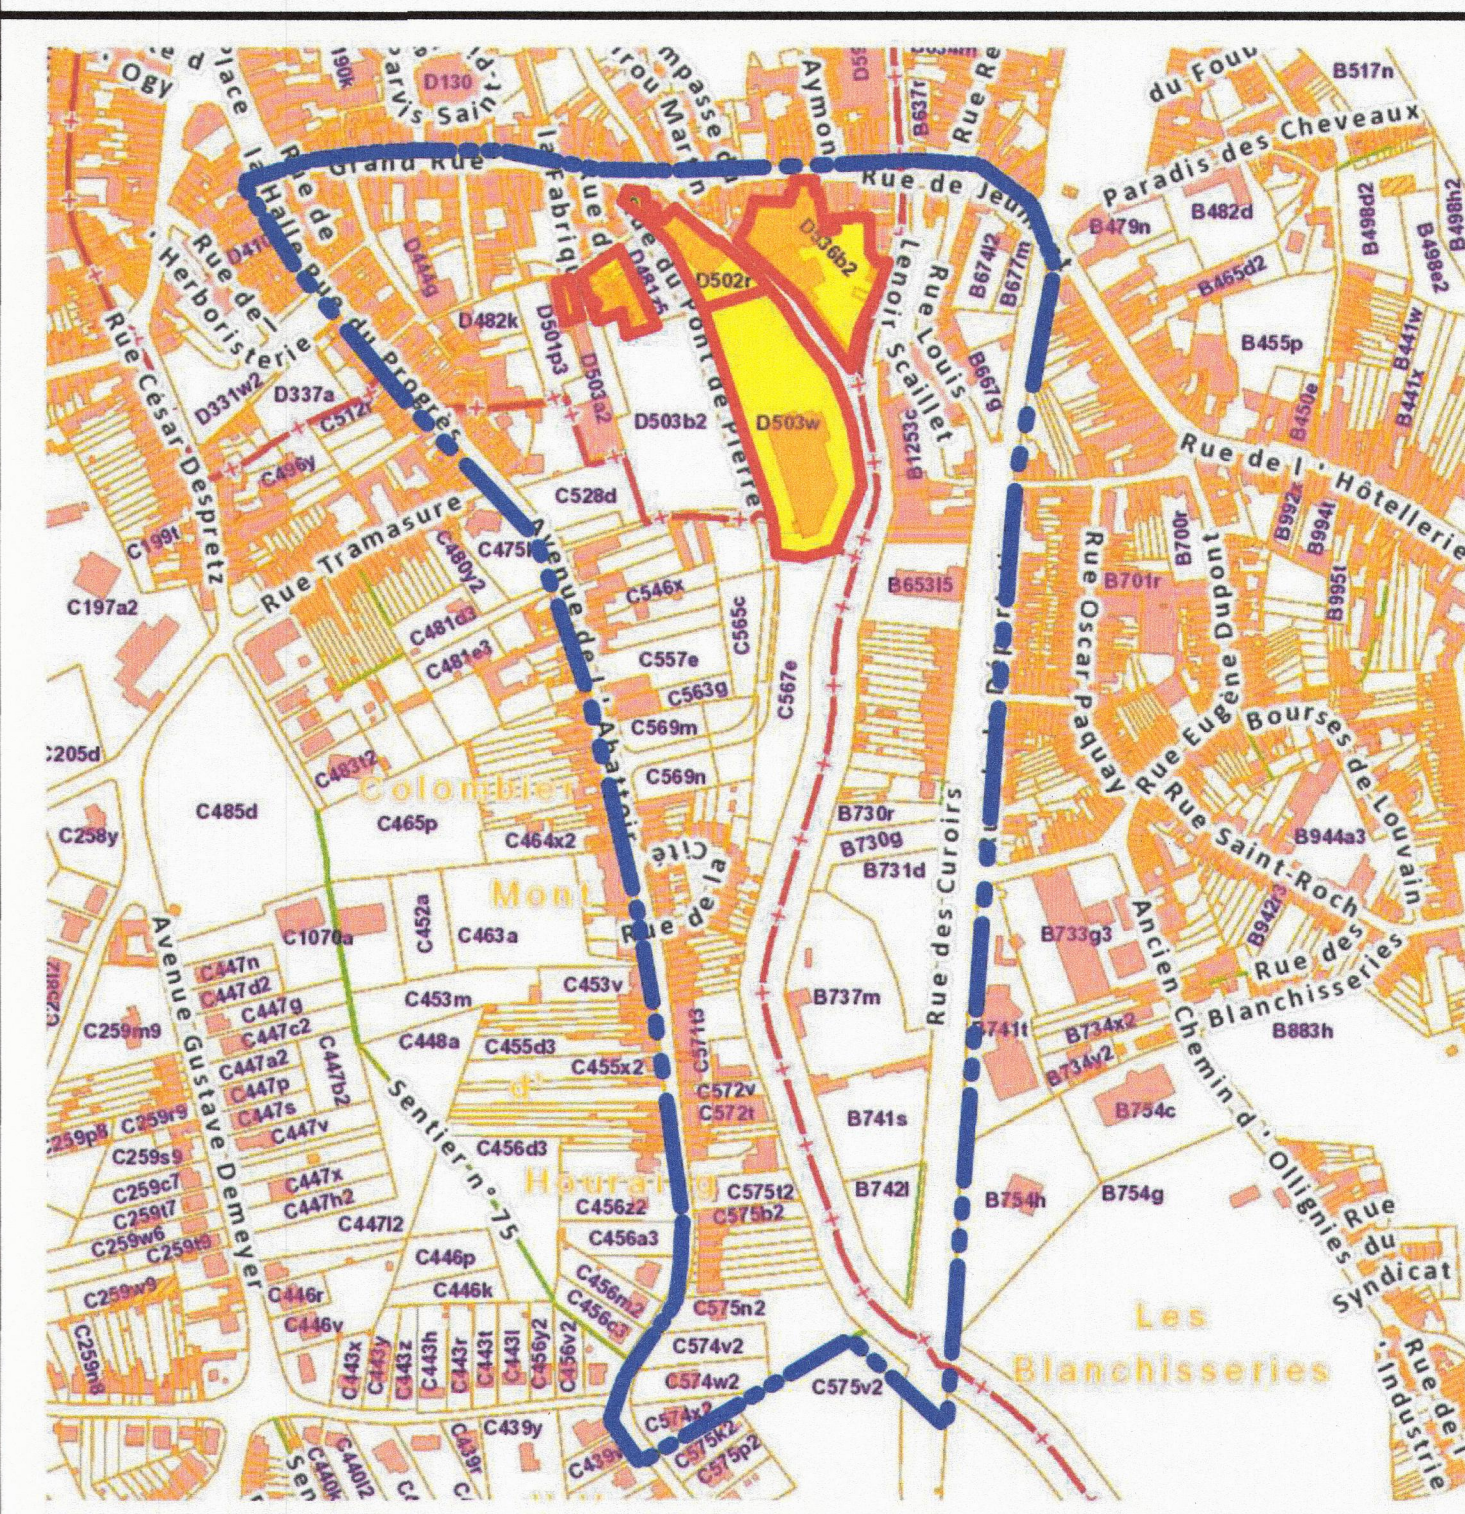

« © Les données cadastrales 1.1.2021 de ce document appartiennent exclusivement à l'Administration Générale de la Documentation patrimoniale ».

Province du Hainaut Commune de Lessines Cadastre 1ere Division Section D

Plan d'Emprises

Pouvoir expropriant : Commune de Lessines

Vu et approuvé par
le Conseil communal de la Ville de Lessines
en séance du 11 juillet 2024
Lessines, le 19 juillet 2024
Le Secrétaire, Le Directeur général, Le Bourgmestre et les membres du Collège,

Le Collège communal certifie que le présent plan a été soumis à l'examen du public du au

Par ordonnance
Le Secrétaire, La Bourgmestre,

Vu et adopté définitivement par le Conseil communal de la Ville de Lessines
en séance du 17 décembre 2024
Lessines, le 18 décembre 2024
Le Secrétaire, Le Directeur général, Le Bourgmestre et les membres du Collège,

Approuvé par arrêté ministériel du
Le Ministre



Cabinet de Géomètres Meunier sprl
Topographie - Lotissement - Voie
Expertises Judiciaires et Successions

12, Rue Albert 1er, 7050 JURBIE
Tél: 065 / 22.62.51 Fax: 065 / 22.77.10
Mail : geometre.meunier@skynet.be

Levé et dressé par le Géomètre Expert - Immobilier
soussigné légalement admis et assermenté par le
tribunal de Première Instance s'étant à Mons et inscrit
au tableau des titulaires du conseil fédéral
des géomètres - Experts.

Guy Meunier
GEO-04-287

Dossier : 2022 - 017
Lessines

Jean-François Meunier
GEO-04-453

jeudi 30 mai 2024